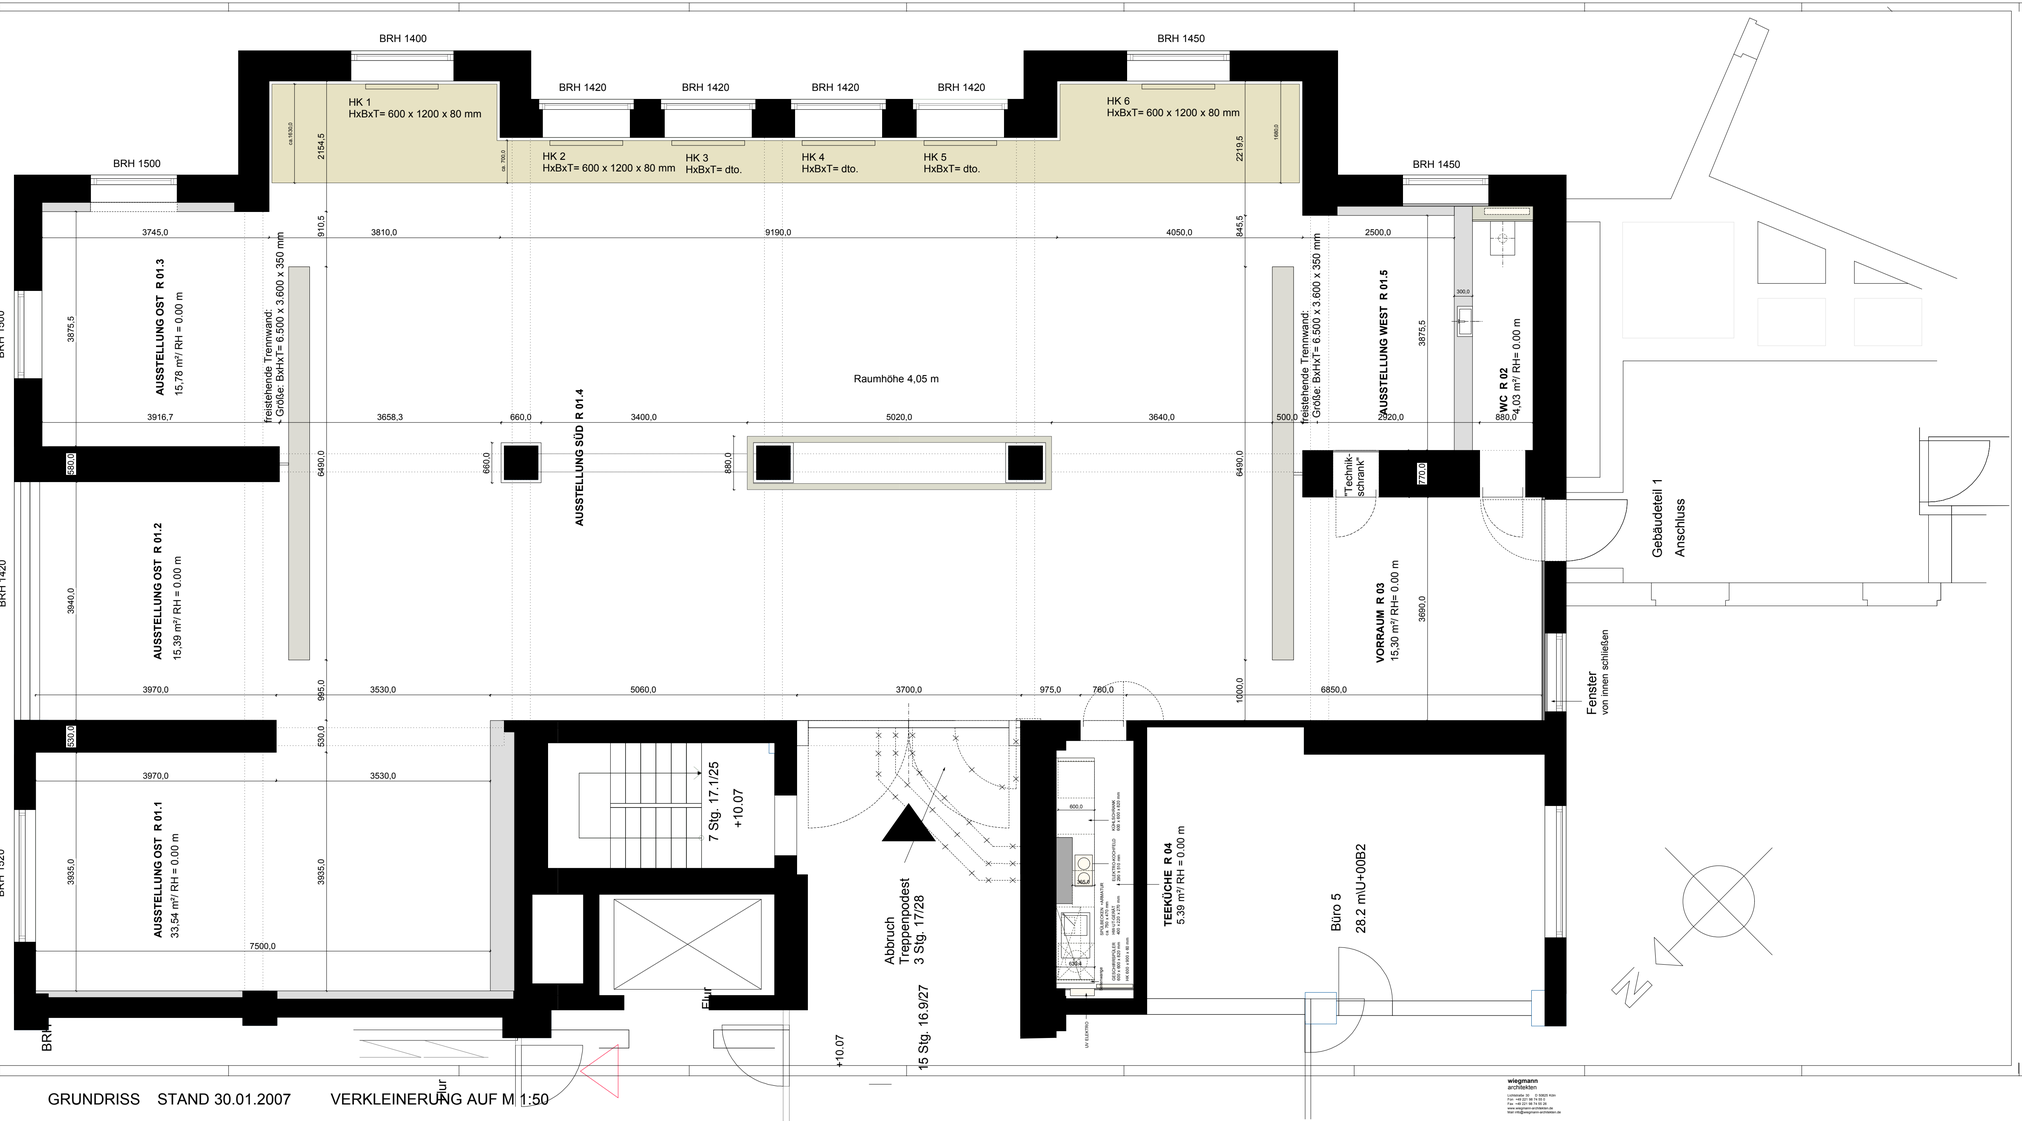

ABBRUCH
- Sicherung und Fundamentverstärkung siehe Statik
- alle Putzuntergründe/Estrich gründlich reinigen, alle Putz- und Fliesenreste entfernen
- Leitungs- und Rohrbestehen und benutzen sich
- Heizkörperrohr Stb- und WW-Wände bis Zum Rohbau
- Rohrleitungen
- Elektroleitungen
- alle Wände sind vor der Ausführung zu prüfen, ob Leitungen verlegt sind
- Bestehen gegen die spätere Ausführung eine Behinderung, sind diese vor Beginn der Ausführungsarbeiten mit mit der Bauleitung zu klären und zu beseitigen
- Vor Wiederverlegen verputzte Rohre und sonstige Leitungen sind auf ihre Funktionstüchtigkeit zu prüfen! Rückbau sorgfältig

SCHUTZ- UND SICHERUNGSMAßNAHMEN
- Alle Angaben zu Schäften und Durchbrüchen sind auf das aktuelle Ausführungsplanen des Haustechnikers und mit den Angaben zu Schäften und Durchbrüchen des Tragwerksplaners abzustimmen und Schäften zu verfügen. Schachtöffnungen sind mit Stahlblech zu verschließen.

Stahlbeton
Kalksandstein
Porenbeton-Planstein
Trockenbau
Dämmung





Nr.	Datum	ÄNDERUNG / ANDERUNG	VERMERK
4	16.10.2007	Heizkörper neu von + Sole angepaßt, Elektroverteilerraum auf Fussbodenaufbau Flurbreite geändert	
3	04.01.2007	Wandstärken Wand ca.600, Wand ab Wand Achs verändert	
2	04.01.2007	WC-Raum Heizkörper entfällt, Wasserzu- + Ab-Heizleitung anlegen, Fußbodne geändert	
1	07.12.2006	Wandstärken Kellerdecke Wände, Sockelputz, WC-Raum	
A	28.11.2006	Raumnutzungsänderung + Heizkörper, Technische Raum/ Trockenbau, Schachtplatz	
0	16.10.2006	PLANERSTELLUNG	

Nr.	Datum	DATUM / ÄNDERUNG	VERMERK
0	16.10.2006	PLANERSTELLUNG	

Alle Maße sind am Bau verantwortlich zu prüfen!

Freigegeben

PROJEKT	UMBAU GEWERBEEINHEIT 05/ 2.OG Gewerbehof Süd Wiesenweg/ Parz 19 10243 Berlin
TITEL	**WERKPLANUNG**
BEZEICHNUNG	**GRUNDRISS 2.OG/ ALTERNATIV**
BLATT-NR.	**HT-05-GRUNDRISS_VAR 1** INDEX **B**
DATEINAME	2006-10-16_Grundriss_d
MASSTAB	1:50
DATUM	16.10.2006 30.01.2007
BUSCHORET	tzm
BLATTGROSSE	A1 plus (2.070 x 900 mm)
ZEICHNET	22.11.+ 21.12.2006/29.01.+ 30.01.2007

BAUHERR	Axel und Barbara Haubrok Schmiedstr. 19 40235 Düsseldorf
ARCHITEKT	**wiegmann** architekten Lothringer Str. 23 D 50823 Köln Tel.: +49 221 95 74 55 0 Fax: +49 221 95 74 55 15 www.wiegmann-architekten.de Mail: info@wiegmann-architekten.de

GRUNDRISS STAND 30.01.2007 VERKLEINERUNG AUF M 1:50

wiegmann
architekten
Lothringer Str. 23 D 50823 Köln
Tel.: +49 221 95 74 55 0
Fax: +49 221 95 74 55 15
www.wiegmann-architekten.de
Mail: info@wiegmann-architekten.de

2096 x 900 mm